

Zähleranschlußsäule, 1 Zählerfeld im Gr.2 Schrank

konform zu VDE-AR-N 4100

geprüft nach VDE 0660 Teil 500 / IEC 439-1

TÜV gepüft nach DIN EN 61439-5

Nach TAB Netze BW GmbH oder TAB-gleiche

Schutzart der Säule : IP 44

Schutzart der Zählerplätze : IP 54

Schutzklasse II (doppelte oder verstärkte Isolierung)

Material : glasfaserverstärktes Polyester

(SMC) nach IEC-695-2-1 halogenfrei

Farbe : grau , ähnlich RAL 7035


Schließung : 1xDoppelschwenkhebel 1/3 Seite (1xKundenzylinder eingebaut)
1xEinfachschwenkhebel 2/3 Seite (1xProfilhalbzylinder eingebaut)

bestehend aus :

- Hausanschlußkasten 3xNH00
- 4-Leiter Sammelschienenensystem 250A
vorbereitet zum Einbau von SH-Schaltern
- 1xZählerfeld nach DIN 43870 450mm
- anlagenseitiger Anschlußraum (aAR) 150mm
- 4-Leiter-Verdrahtung DIN 43870-A mit H07V-K 10mm²
- HLAKL 25mm²,4pol.
- 1xSchottung zur 1/3 2/3 Trennung
- rechte Seite freie Montageplatte

optional:

- Einbau von SH-Schaltern entspr. der benötigten Leistung
- 5-Leiter-Verdrahtung DIN 43870-C mit H07V-K 10mm²

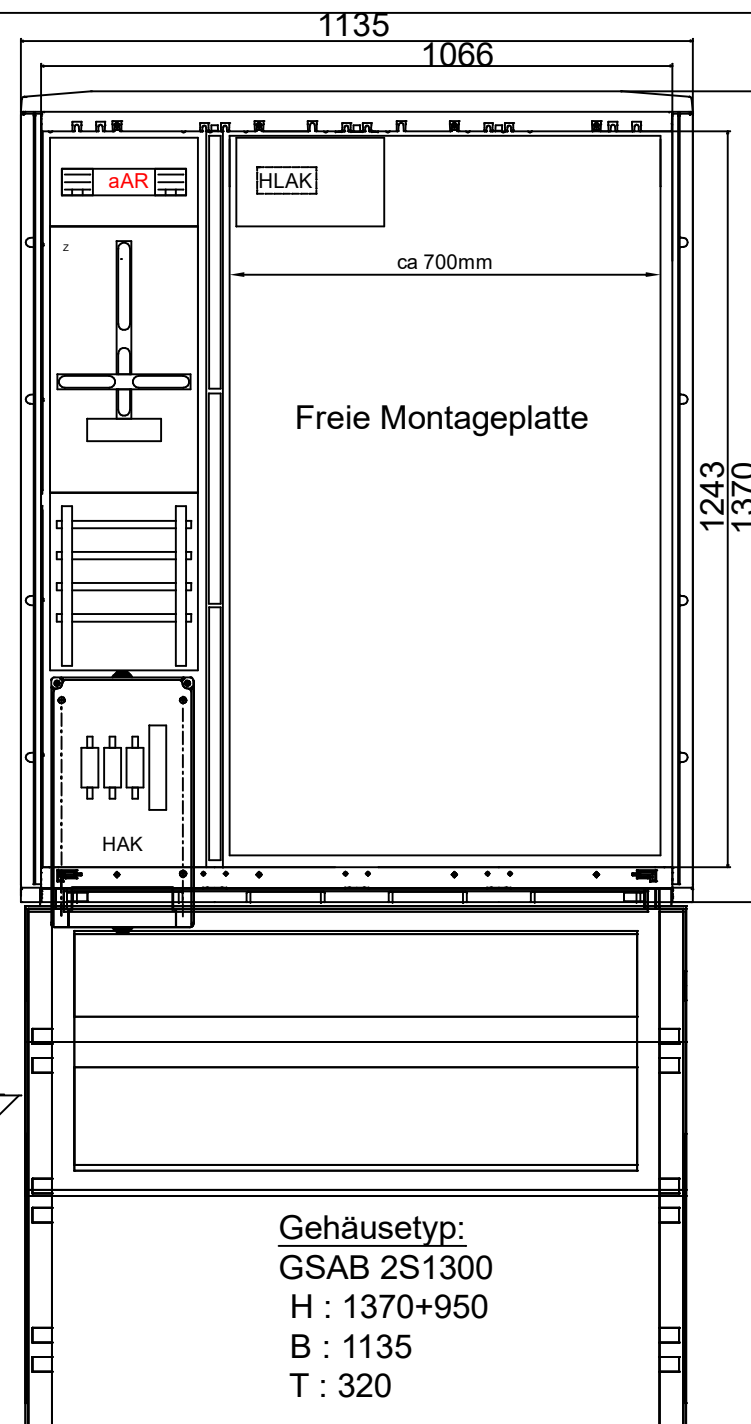

Datum :	25.04.2022	Projekt :	Zähleranschlußsäule 1 Zählerfeld	Angebotsnummer :	2220...	 GSAB ELEKTROTECHNIK GMBH	Lindenstraße 23 99718 Greußen	Tel: +49 3636 7614-0 Fax: +49 3636 7614-30	Datenblatt Nummer : Seite : 1
Bearbeiter :	André Fiedler	Bestellnummer:	25.00.1P11Gr.2-1300	AB-Nummer :					